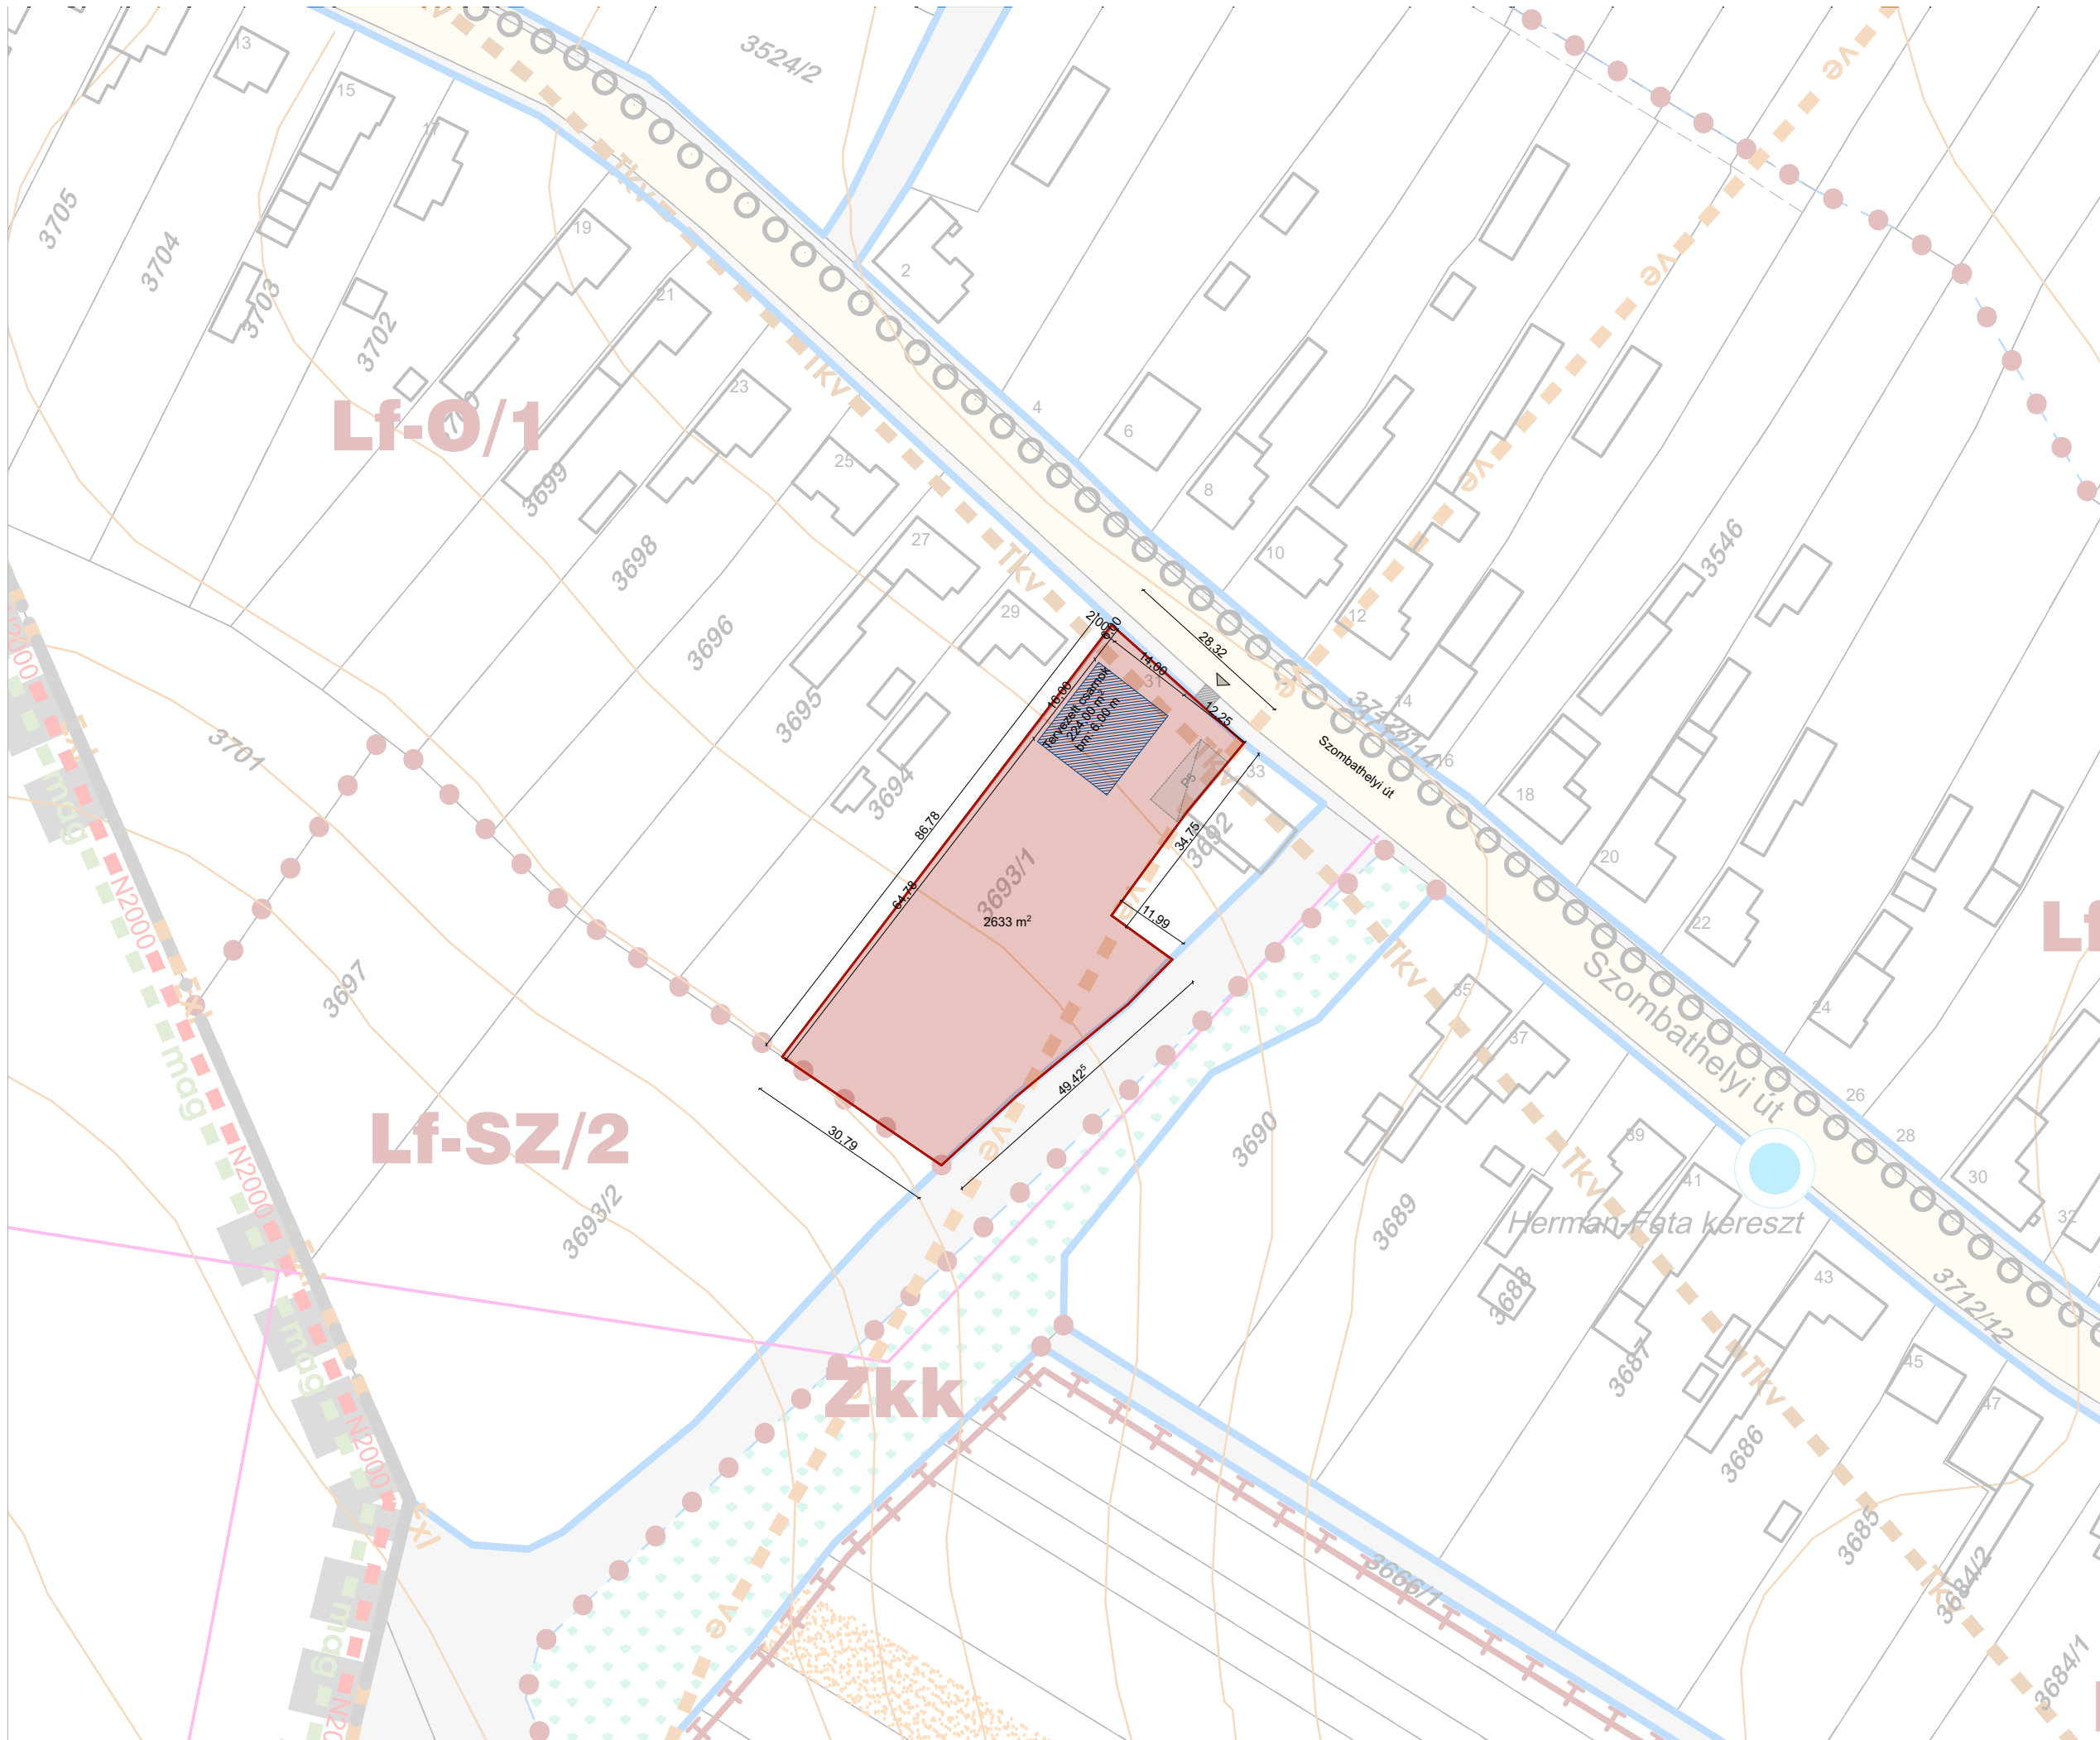


A telek jelenlegi övezeti besorolása:
Lf-O/1

Átminősítési kérelem alábbi
övezeti besorolásra:
Gksz

Lenti - Telek átminősítés

Lenti
Szombathelyi út 31.
hrsz.: 3693/1

Rajz neve

Ground Floor

Rajzállapot

KONCEPCIÓ TERV

Építető
Horváth Roland

Drawing Scale

1:1000

Layout ID
A.01.1

Dátum
2026. 08. 27.